QUESTO NON E' UN PROGETTO ESECUIVO, MA UNO SCHEMA FUNZIONALE INDICATIVO SENZA VALIDITA' AI SENSI DELLA L. 37/08

LEGENDA

- LINEA MONTANTE MANDATA RISCALDAMENTO
- LINEA MONTANTE RITORNO RISCALDAMENTO
- COLLEGAMENTI ELETTRICI ALLA SCHEDA CALDAIA
- COLLEGAMENTI ELETTRICI ALLA REGOLAZIONE
- VALVOLA A SFERA
- VALVOLA DI TARATURA
- VALVOLA DI RITEGNO
- RIDUTTORE DI PRESSIONE
- CONTATORE VOLUMETRICO
- SONDA DI TEMPERATURA
- VALVOLA DI SICUREZZA CON SCARICO CONVOGLIATO
- TERMOMETRO
- MANOMETRO
- ADDOLCITORE
- SONDA ESTERNA
- COMANDO AMBIENTE
- VASO D' ESPANSIONE CHIUSO A MEMBRANA
- COLLETTORE DI DISTRIBUZIONE
- VALVOLA TERMOSTATICA
- VALVOLA DI SFOGO TERMICO
- VALVOLA A TRE VIE MISCELATRICE
- POMPA CENTRIFUGA
- VALVOLA DI SCARICO TERMICO
- FILTRO Y
- DEFANGATORE
- POZZETTO TERMOMETRICO
- FLUSSOSTATO
- PRESSOSTATO DI MINIMA
- PRESSOSTATO DI BLOCCO A RIARMO

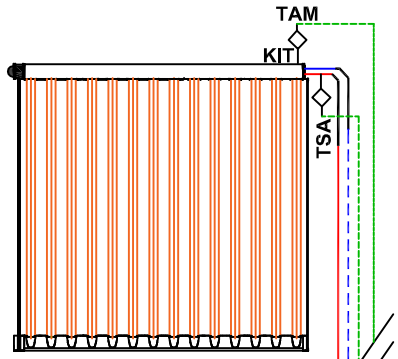

CPC18
COLLETTORE SOLARE TERMICO A TUBI SOTTOVUOTO

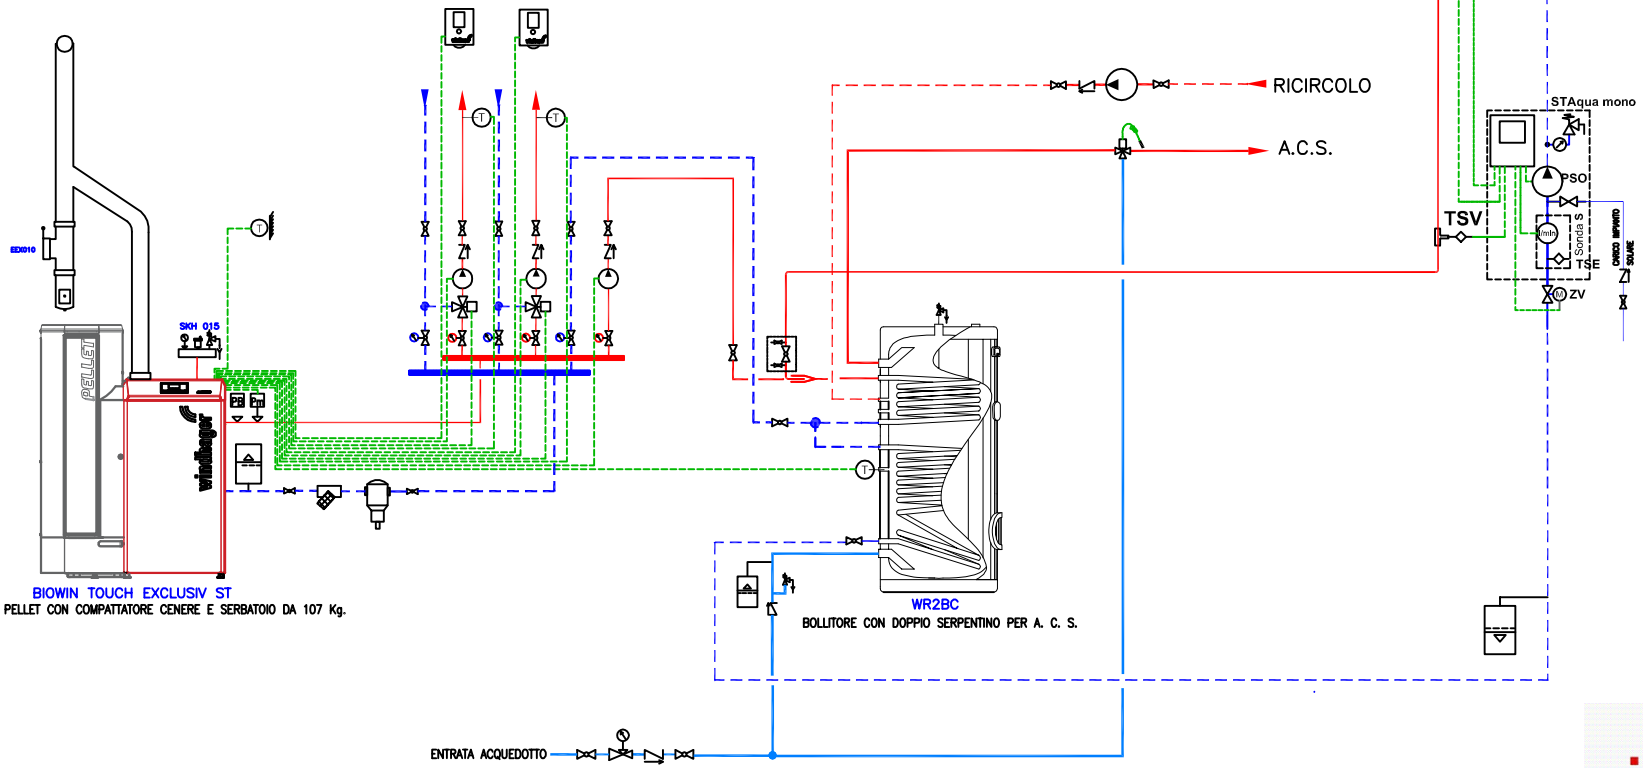

BIOWIN TOUCH EXCLUSIV ST
CALDAIA A PELLET CON COMPATTATORE CENERE E SERBATOIO DA 107 Kg.

WR2BC
BOLLITORE CON DOPPIO SERPENTINO PER A. C. S.

windhager
CALORE E FUTURO