QUESTO NON E' UN PROGETTO ESECUIVO, MA UNO SCHEMA FUNZIONALE INDICATIVO SENZA VALIDITA' AI SENSI DELLA L. 37/08

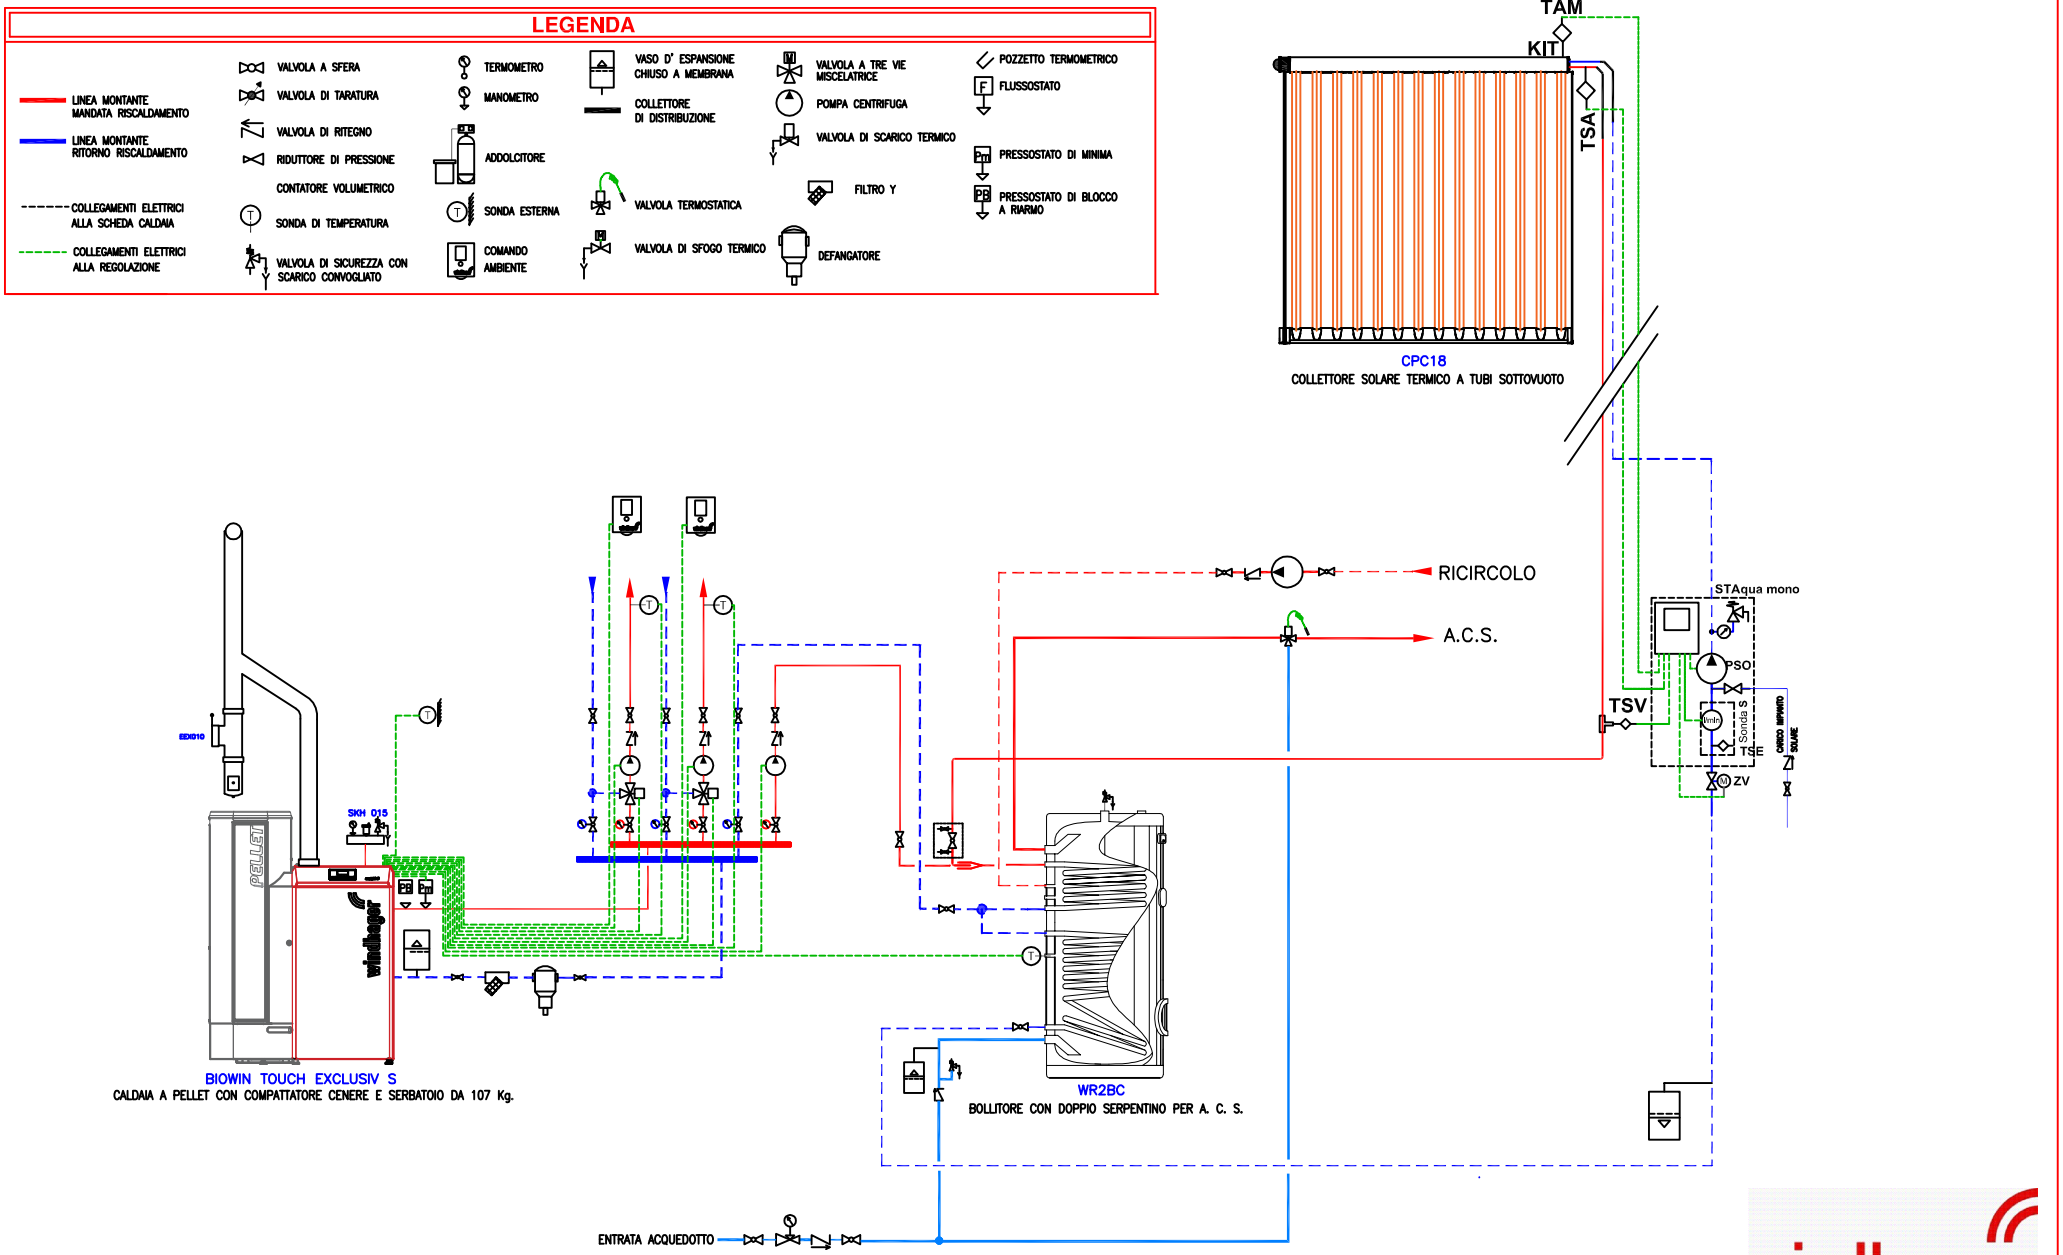


windhager
CALORE E FUTURO